c_bf06-02/07/2026-0005255/A - Allegato Utente 4 (A04)

SET DISTRIBUZIONE

TP_DG1010901_RONCEGNO 2026

Sistema Informativo Reti

27/02/2026

1:5.000

SIR

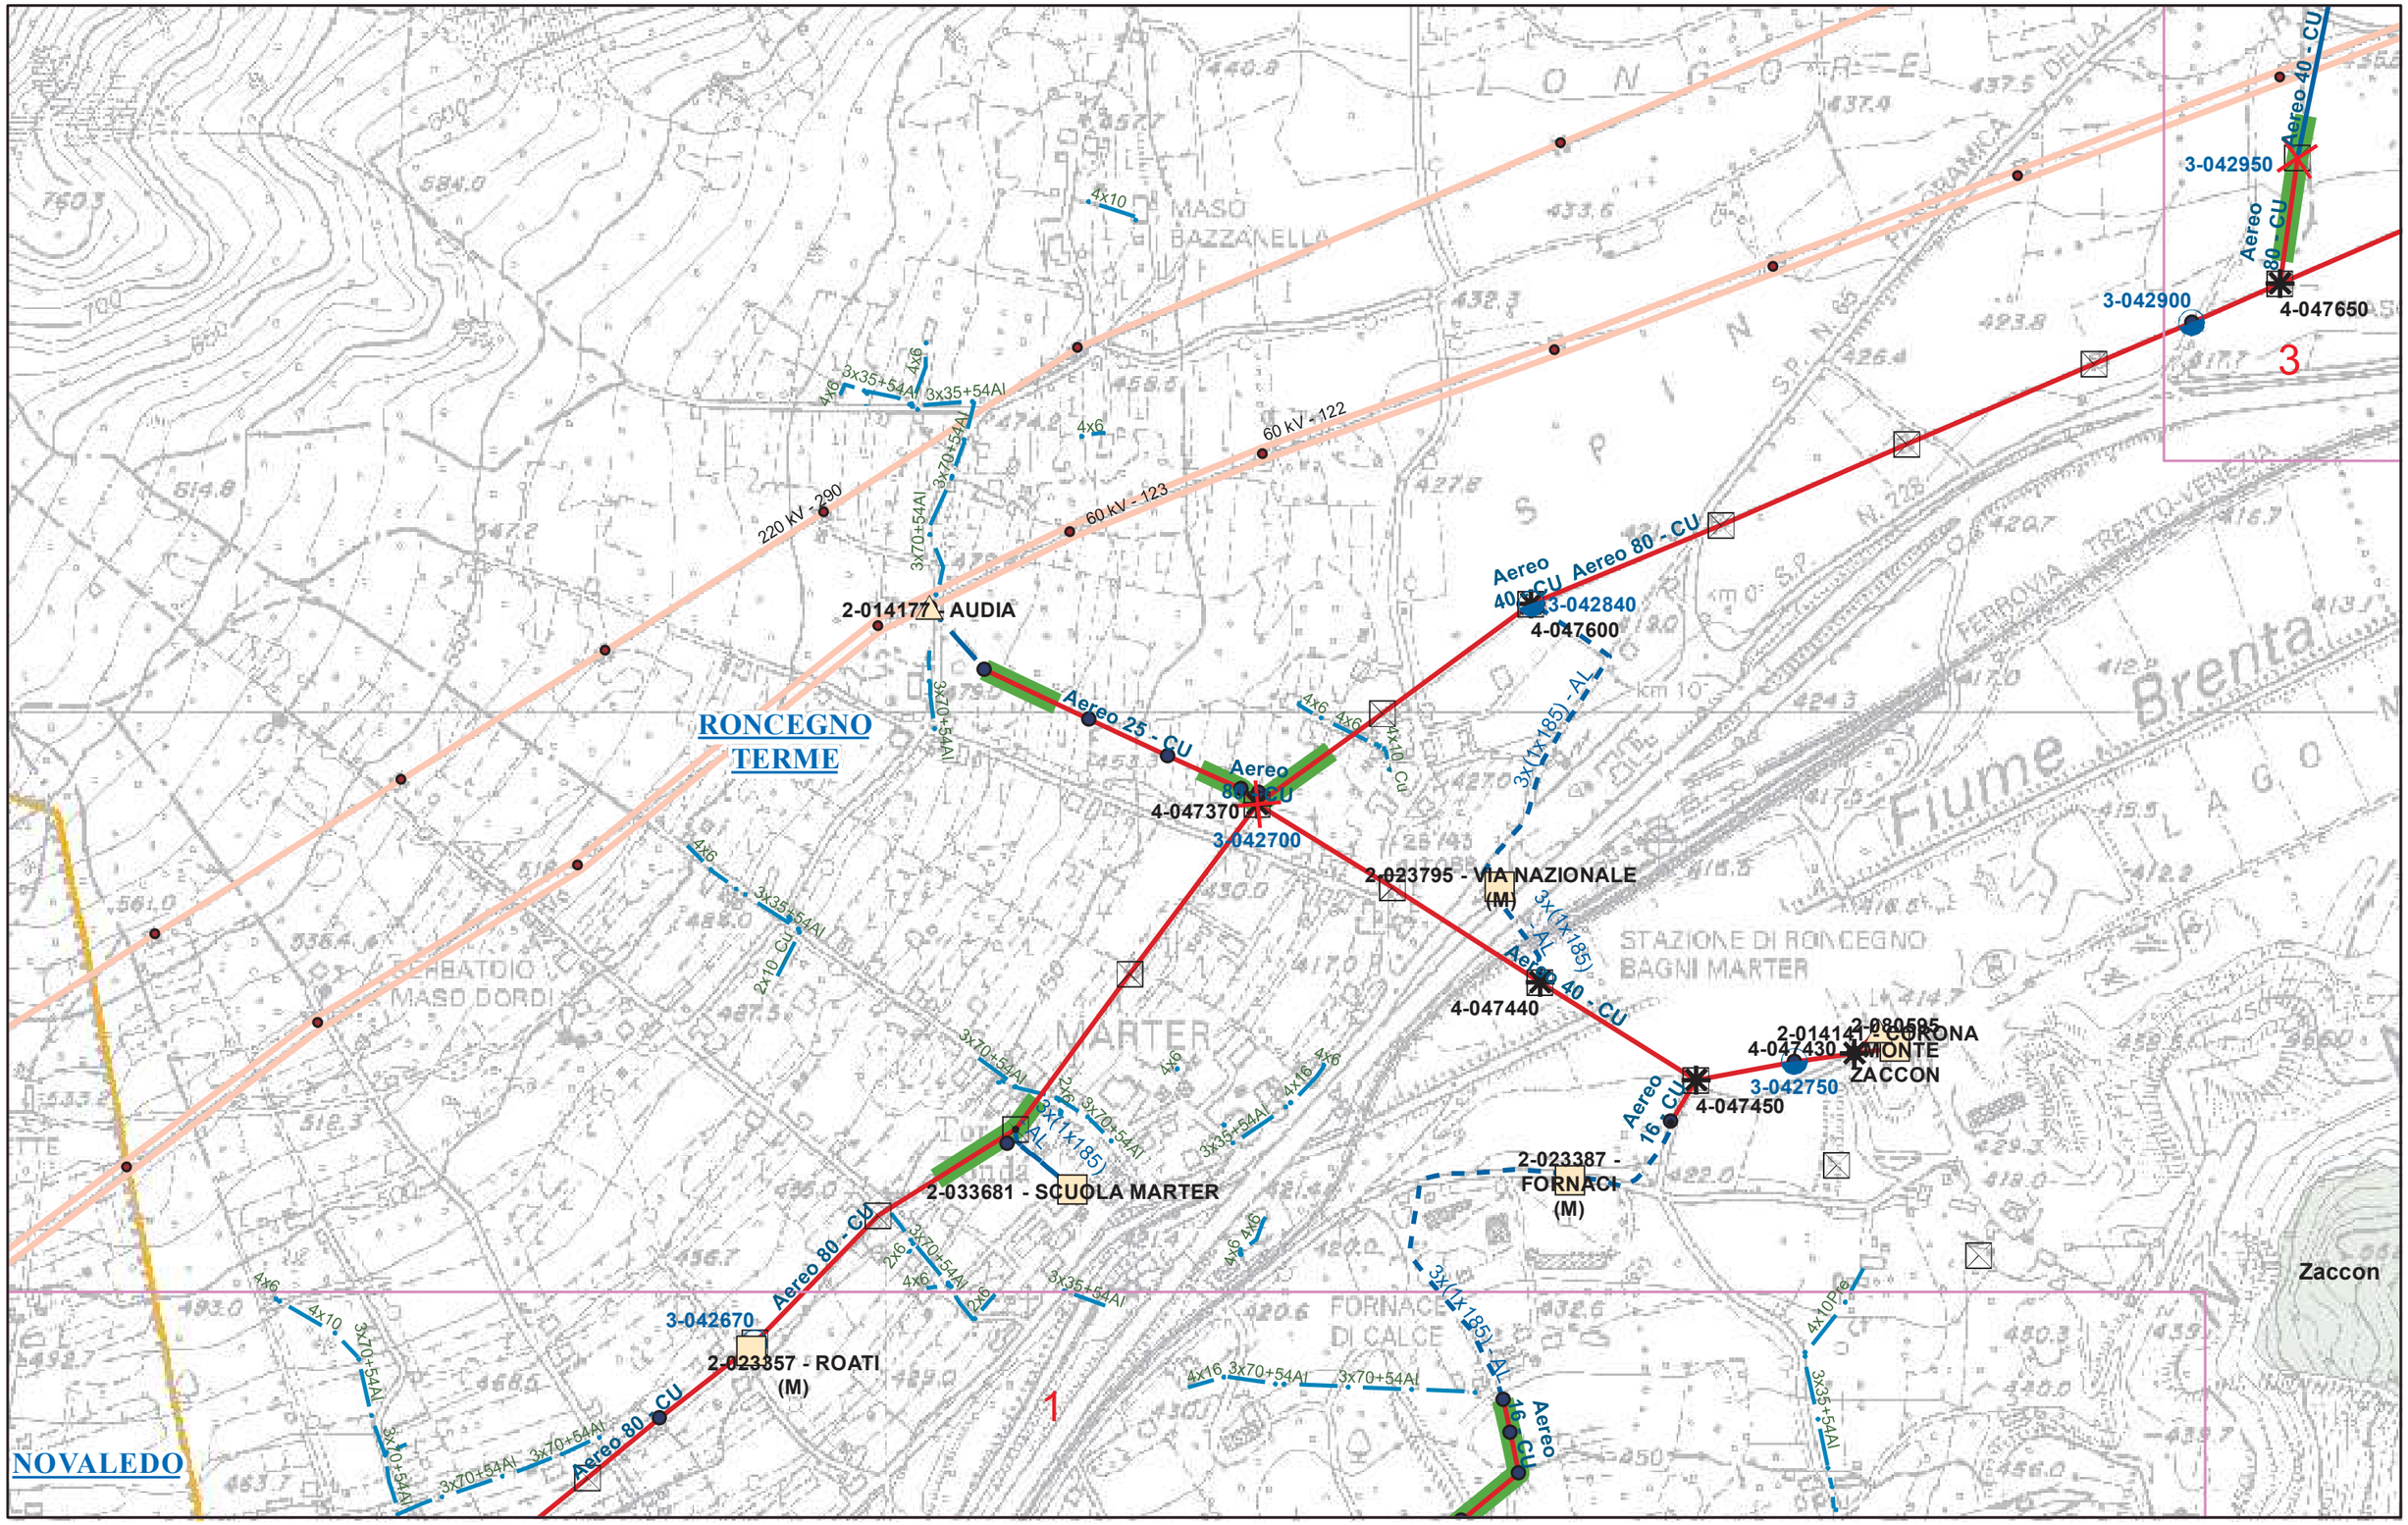

Linea MT Oggetto del Taglio Piante

0 25 50 100 150 200 250 Metri